


# KELDER KLOKKENHOF

1	2	3	4	5	6	7	8	9	10	11	12	13	14	15	16

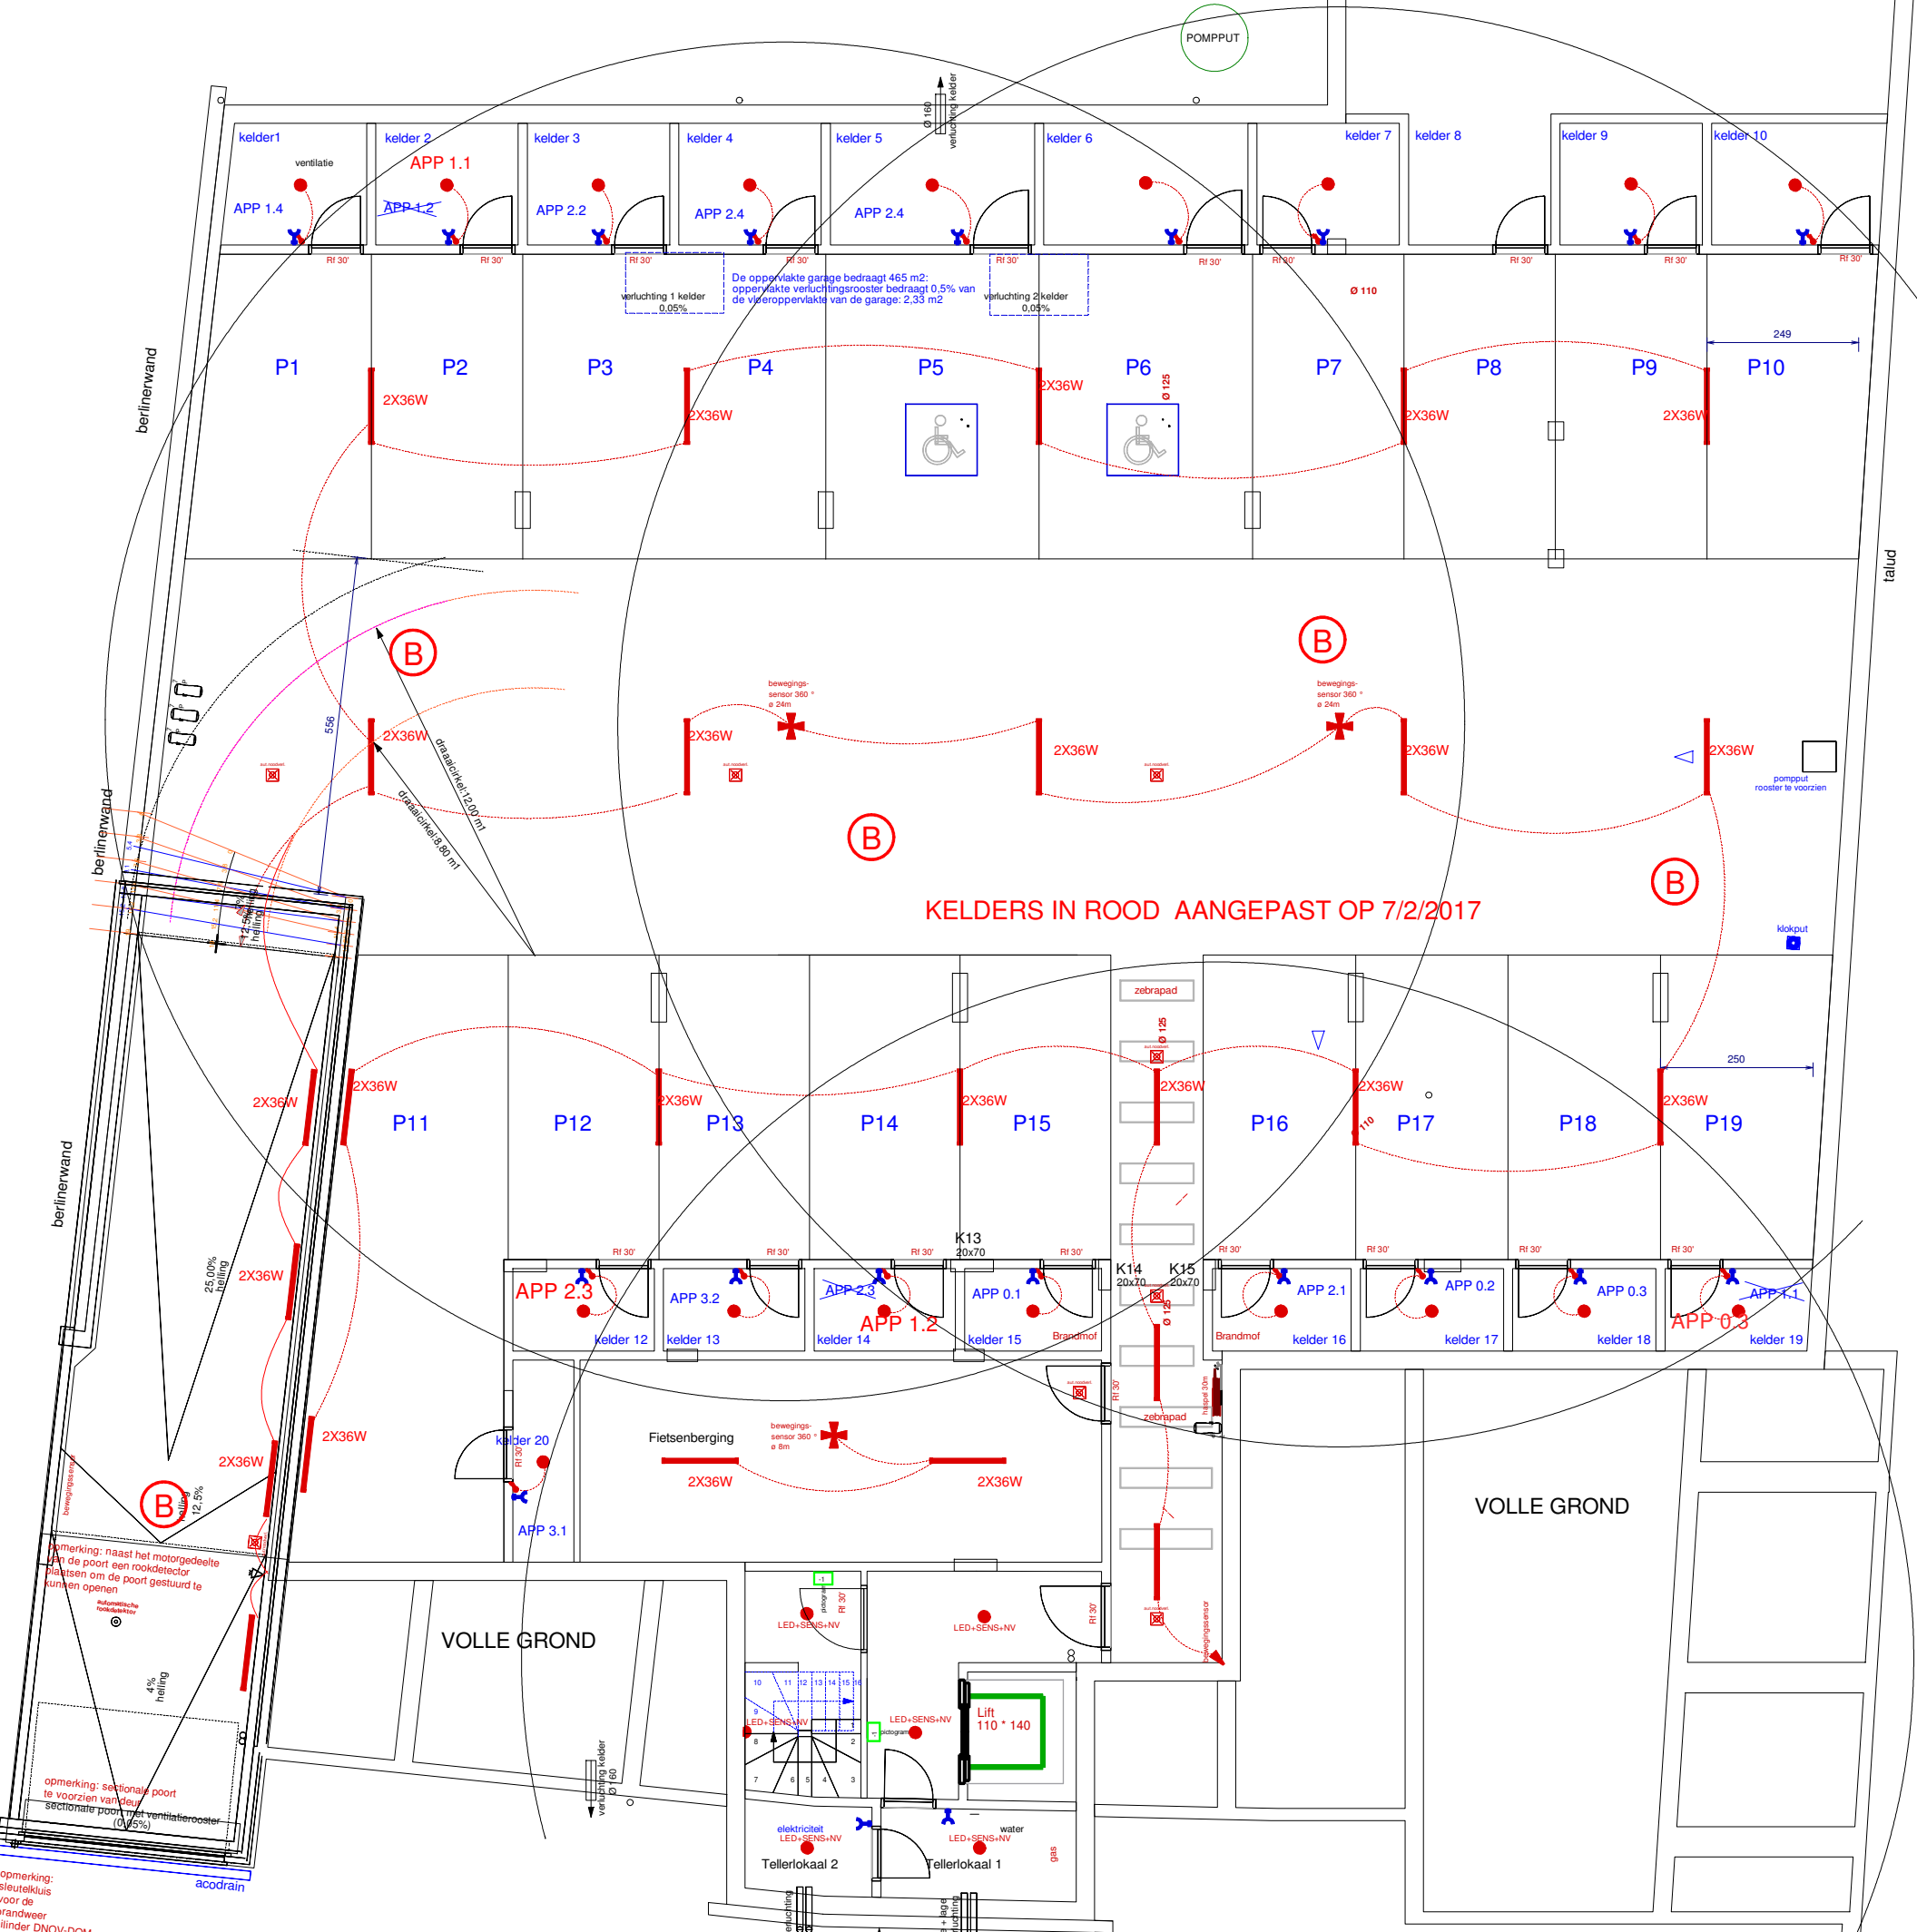

KELDERS IN ROOD AANGEPAST OP 7/2/2017

opmerking: sleutelkuis voor de brandweer cilinder DNOV-DOM

opmerking: sectionale poort te voorzien ventilatie-rooster (0,5%)

opmerking: naast het motorgedeelte van de poort een rookdetector plaatsen om de poort gestuurd te kunnen openen

4% helling

25,00% helling

5,66 draagcracht 2,00 t/m

5,66 draagcracht 2,00 t/m

acodrain

- KIV 15x
- BIOL 1x Ø160 mm
- ELEKTRA 16KZ (2x yo A DT) 13x (3x 32A DT) 2x (3x yo A DT) 1x
- GAS 13x G4 2x G6